



RAUM DER STILLE
VIP - SUITEN
GARAGEN
FITNESS - STUDIO
THERESA-SPA

VIP - APARTMENTS
5 RUHEZONEN
5 POOLS
7 SAUNEN

KAMIN
RESTAURANT

RESIDENZ-
RESTAURANT
STUBE
DE-LUXE-
ZIMMER

BAR
CLUB
LOUNGE

LANDHAUS ZIMMER
PANORAMA-
SUITEN

KIDS +
JUGEND-
CLUB

ZILLERTAL-
STUEBERL

SEMINARRAUM


RAD-/SKIKELLER

HOTELEINGANG

RAUCHERECKE

Hausansicht Vorderseite

Theresa

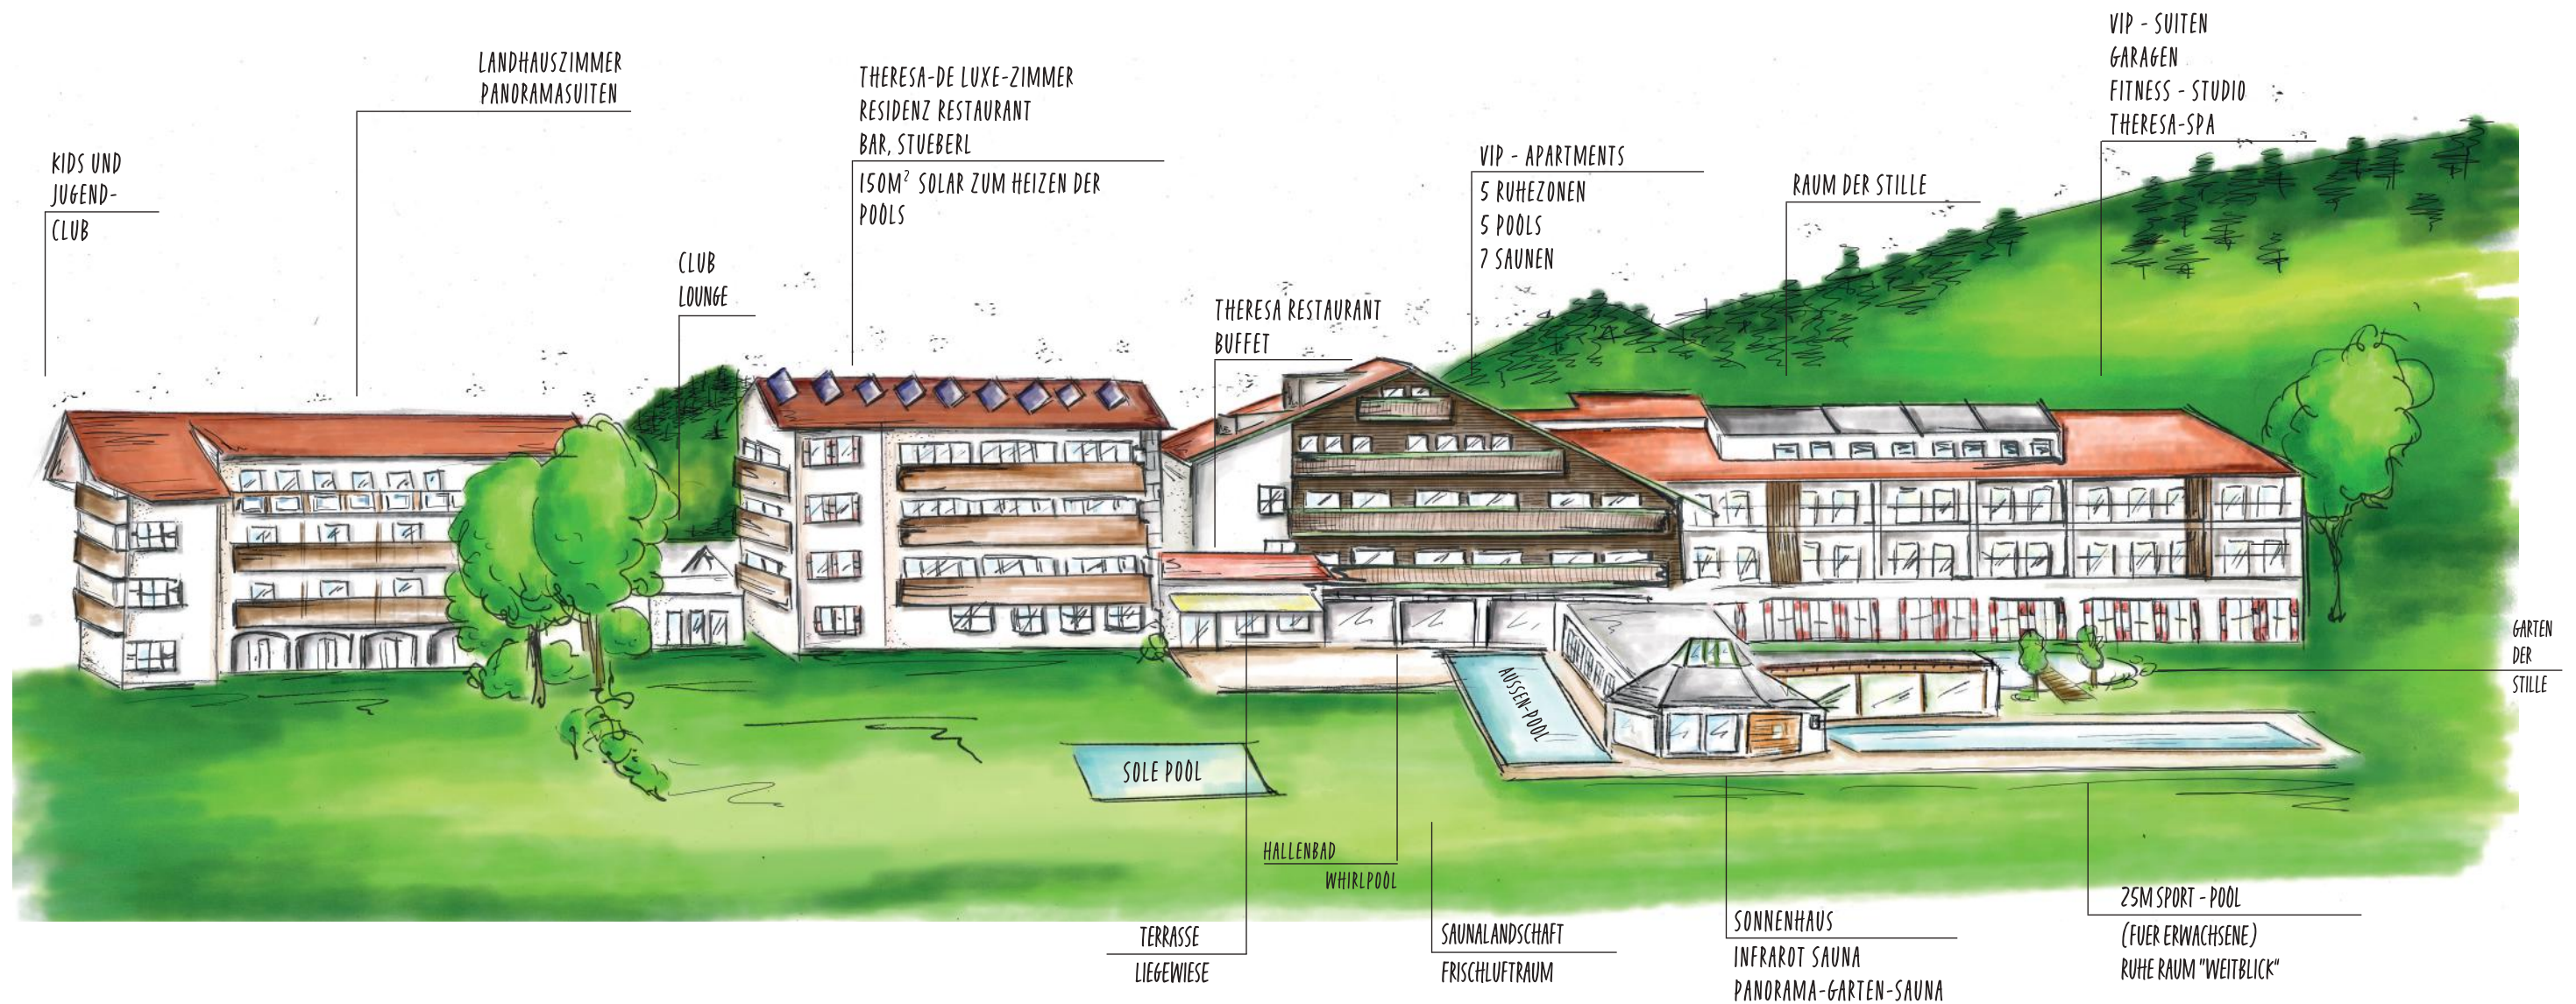

Hausansicht Rückseite

Theresa